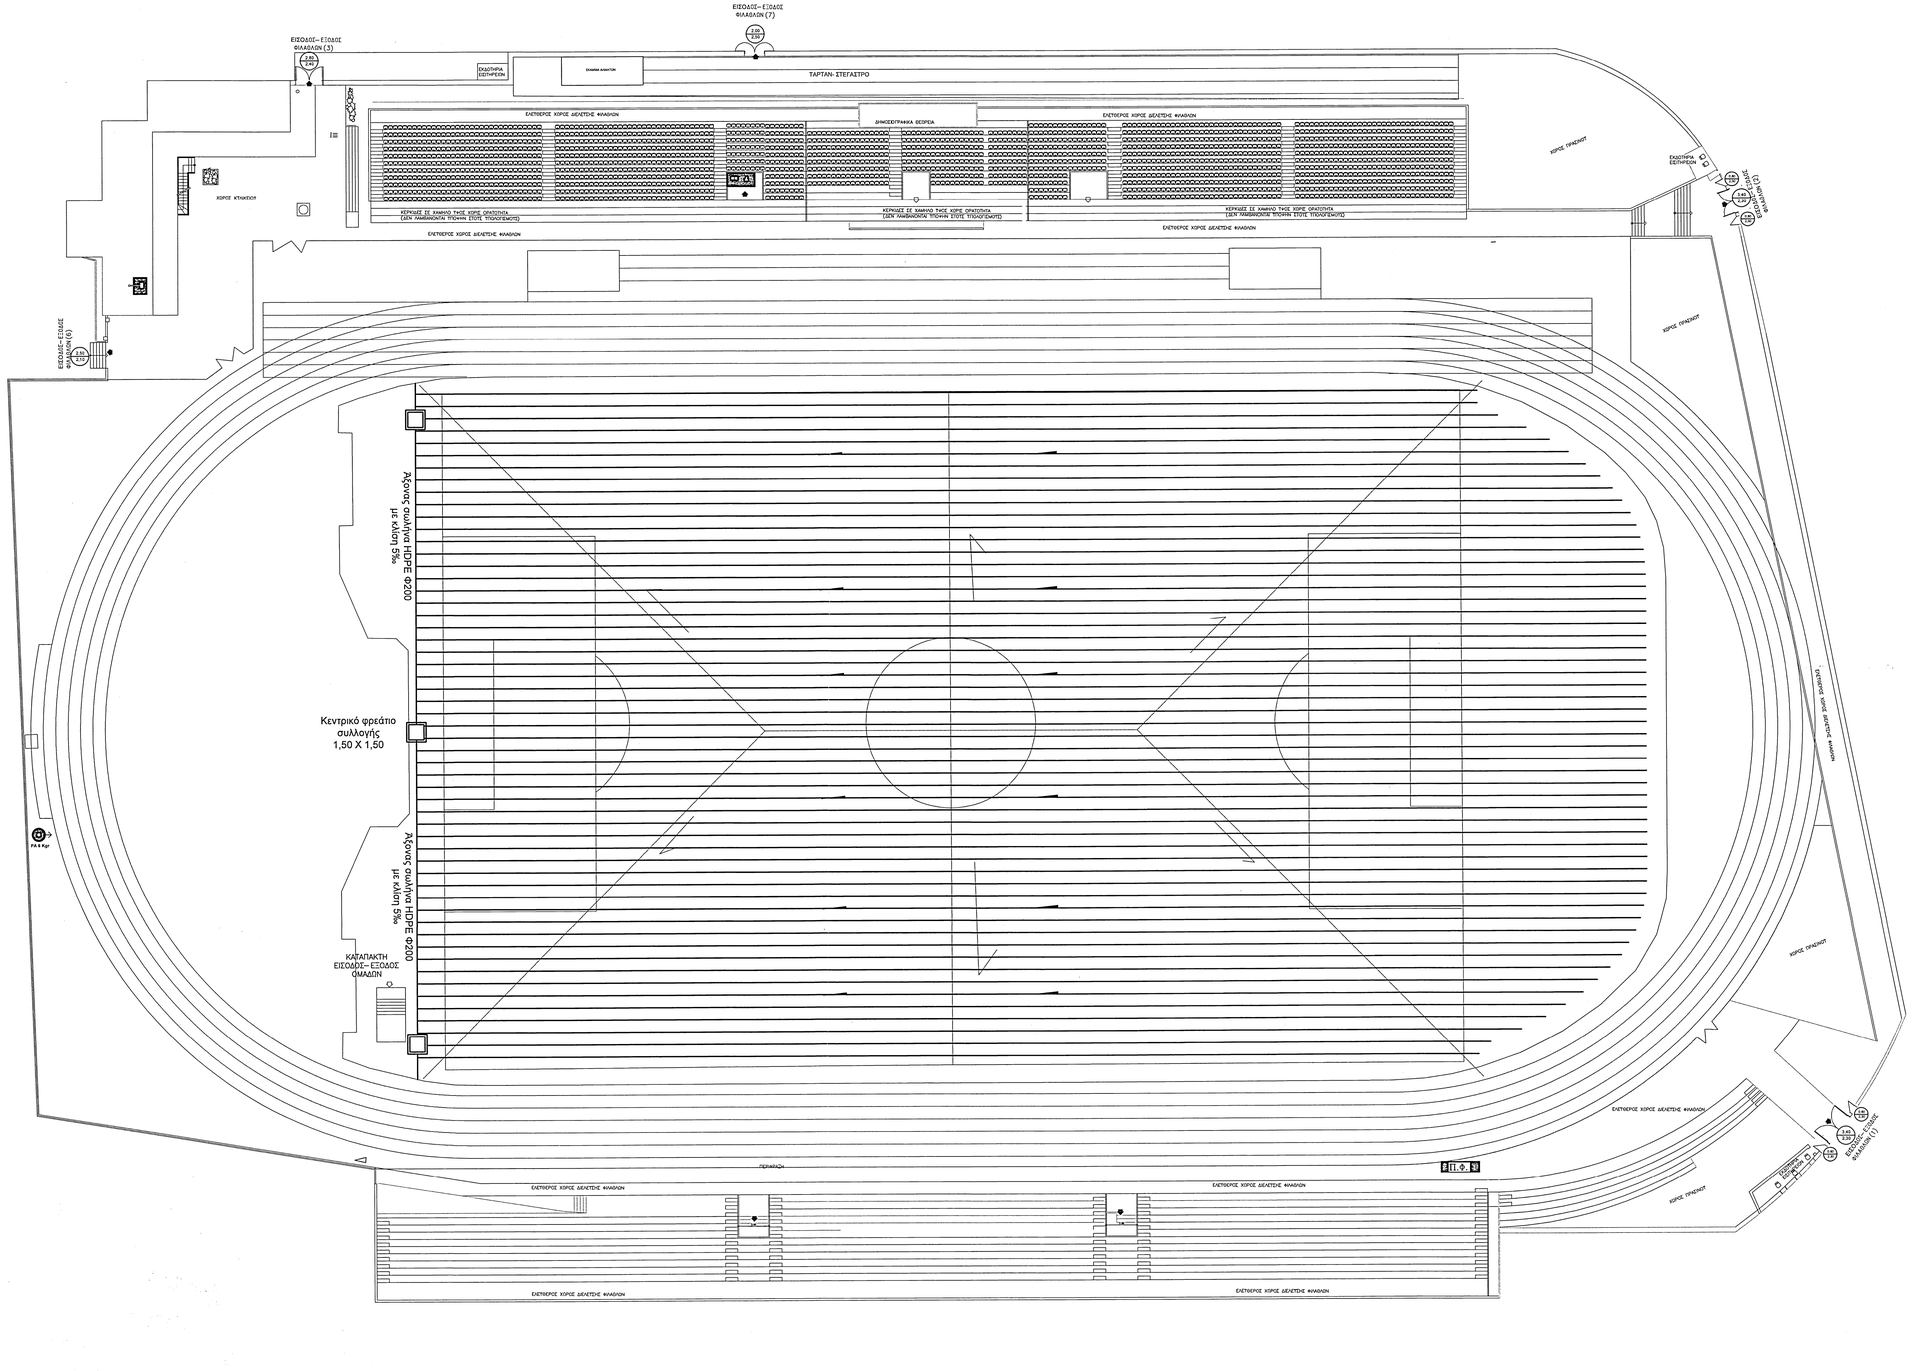

Φρεάτιο επίσκεψης

Σωλήνας αποστράγγισης PVC Φ50

Σωλήνας αποστράγγισης HDPE Φ200

ΕΛΛΗΝΙΚΗ ΔΗΜΟΚΡΑΤΙΑ
ΝΟΜΟΣ ΑΧΑΙΑΣ
ΔΗΜΟΣ ΑΙΓΙΑΛΕΙΑΣ
ΔΙΕΥΘΥΝΣΗ ΤΕΧΝΙΚΩΝ ΥΠΗΡΕΣΙΩΝ

Τίτλος έργου	ΕΚΣΥΓΧΡΟΝΙΣΜΟΣ ΑΘΛΗΤΙΚΩΝ ΥΠΟΔΟΜΩΝ ΔΗΜΟΤΙΚΟΥ ΣΤΑΔΙΟΥ ΑΙΠΟΥ
Θέση έργου	ΔΗΜΟΣ ΑΙΓΙΑΛΕΙΑΣ

	Αριθμός μελέτης	Ημερομηνία
ΟΡΙΣΤΙΚΗ ΜΕΛΕΤΗ ΕΦΑΡΜΟΓΗΣ	64/2022	Ιούλιος 2022

Τίτλος σχεδίου	ΓΕΝΙΚΗ ΔΙΑΤΑΞΗ ΚΑΤΑΣΚΕΥΩΝ ΜΕΤΑΛΛΙΚΟ ΣΤΕΓΑΣΤΡΟ

Αριθμός σχεδίου	ΑΡΧ - 01	Κλίμακα	1 : 250

ΟΙ ΣΥΝΤΑΞΑΝΤΕΣ
ΛΑΛΙΩΤΗ ΑΙΚΑΤΕΡΙΝΗ
ΠΟΛΙΤΙΚΟΣ ΜΗΧΑΝΙΚΟΣ Τ.Ε

Ο ΤΜΗΜΑΤΑΡΧΗΣ
ΔΙΑΜΑΝΤΟΠΟΥΛΟΣ ΚΩΝΣΤΑΝΤΙΝΟΣ
ΠΟΛΙΤΙΚΟΣ ΜΗΧΑΝΙΚΟΣ Τ.Ε

ΣΠΥΡΟΠΟΥΛΟΣ ΚΩΝΣΤΑΝΤΙΝΟΣ
ΜΗΧΑΝΟΛΟΓΟΣ ΜΗΧΑΝΙΚΟΣ Τ.Ε

Αίγιο 1/7/2022
Ο Δ/ΝΤΗΣ Τ.Υ.