
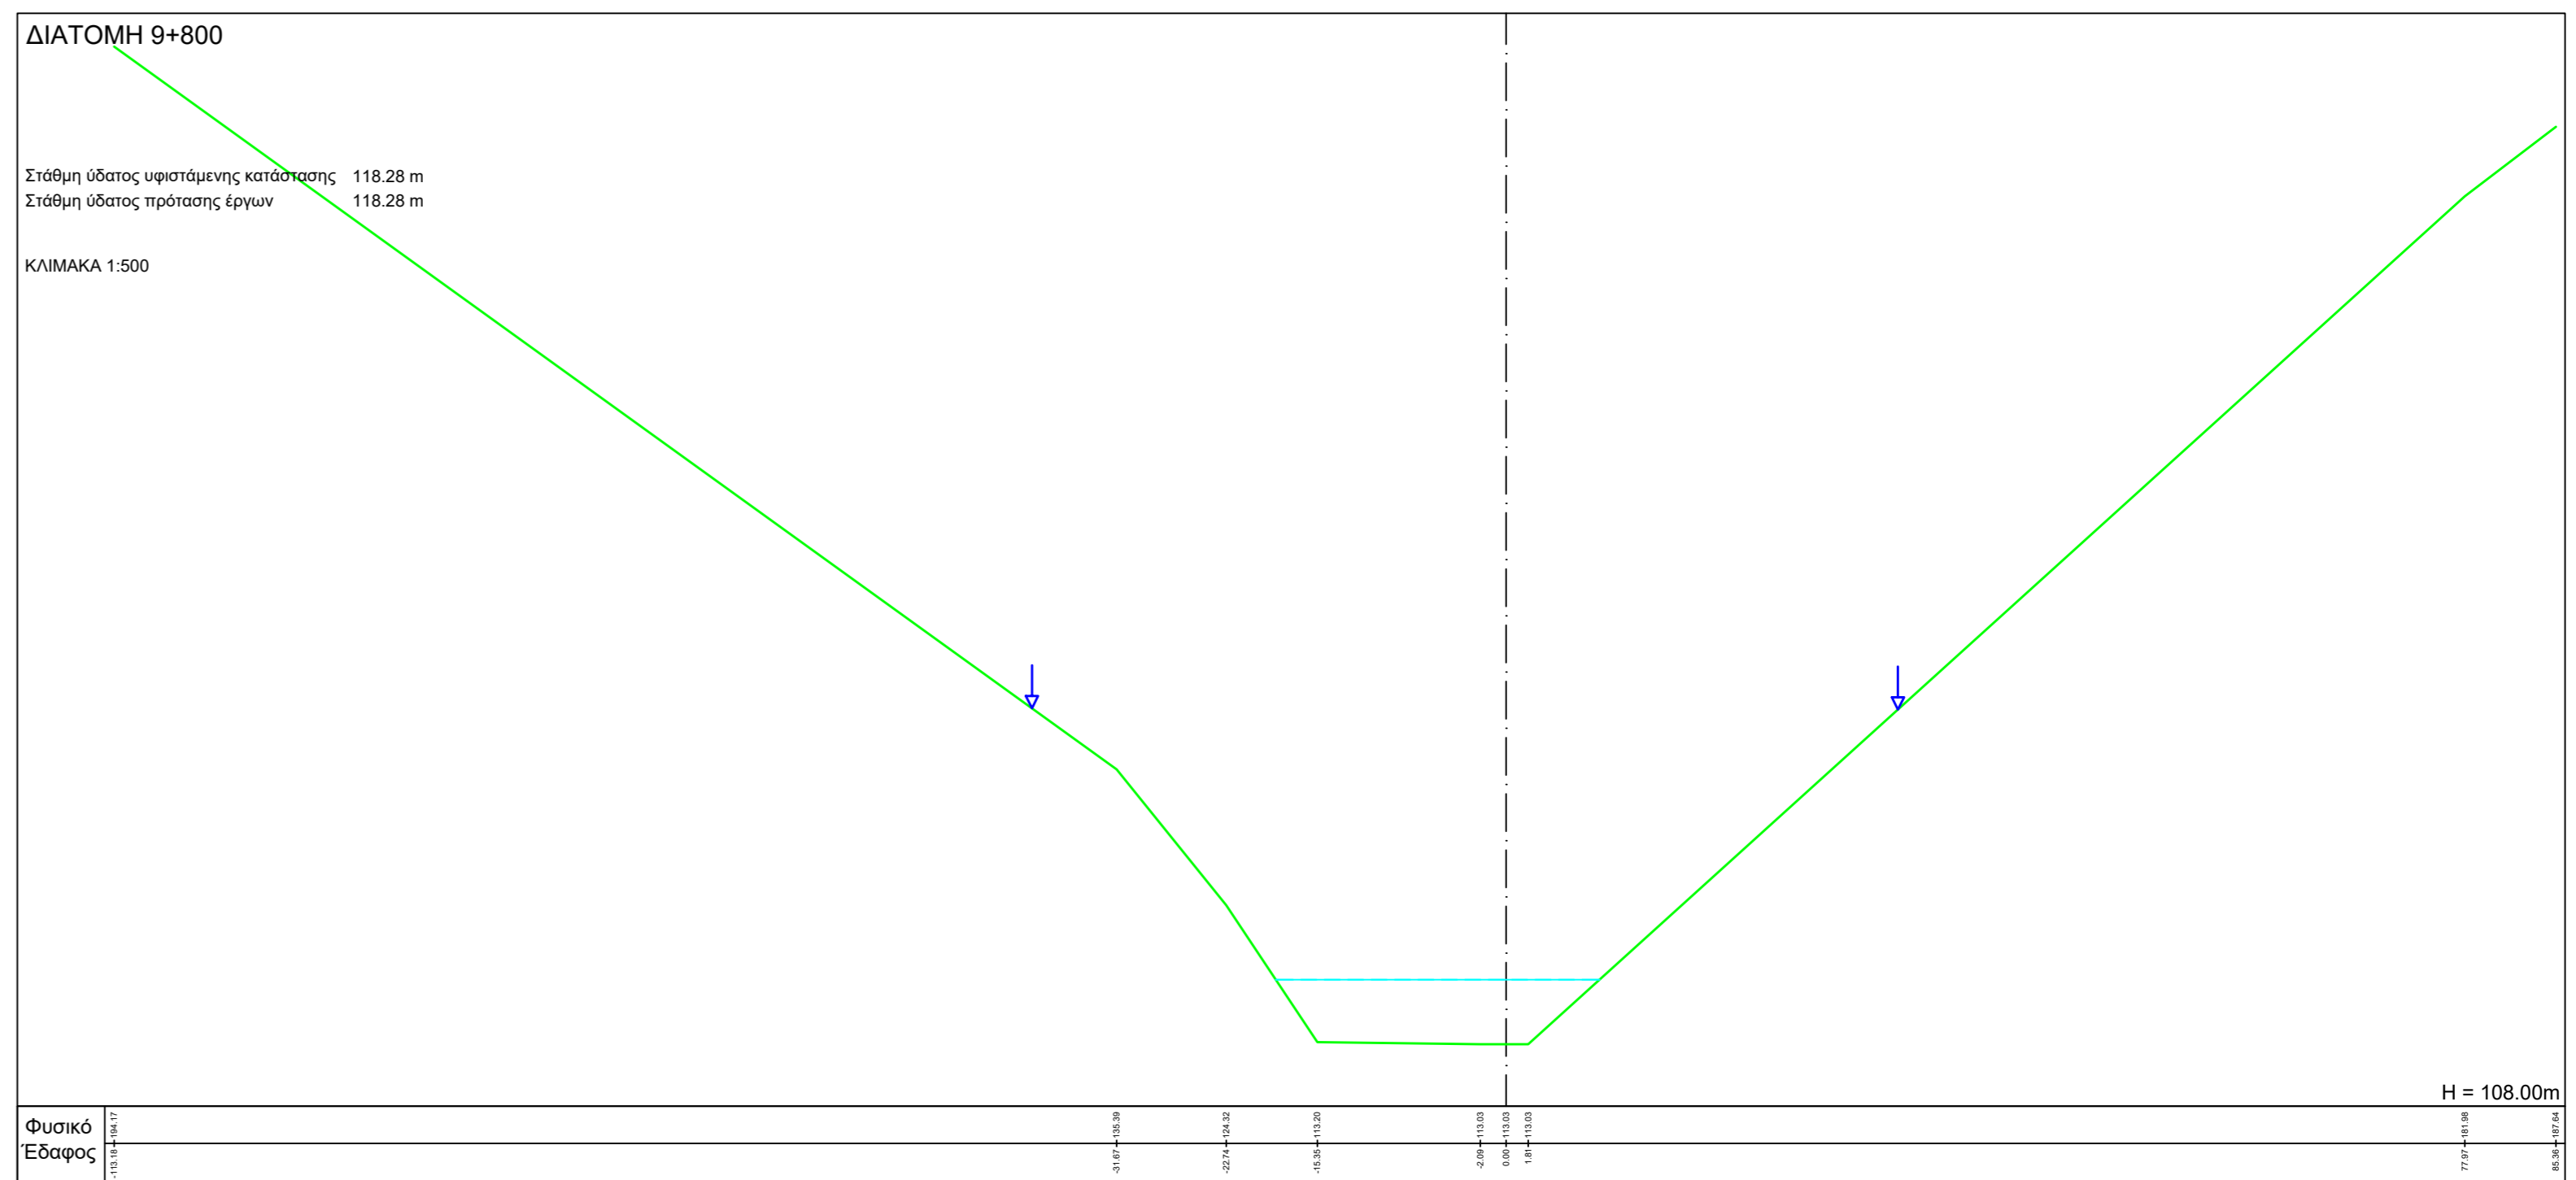


ΥΠΟΜΝΗΜΑ ΣΥΜΒΟΛΙΣΜΩΝ

- ΦΥΣΙΚΟ ΕΔΑΦΟΣ
- ΥΨΟΜΕΤΡΟ ΣΤΑΘΜΗΣ ΝΕΡΟΥ (T=100 έτη) ΥΦΙΣΤΑΜΕΝΗΣ ΚΑΤΑΣΤΑΣΗΣ
- ΥΨΟΜΕΤΡΟ ΣΤΑΘΜΗΣ ΝΕΡΟΥ (T=100 έτη) ΠΡΟΤΑΣΗΣ ΕΡΓΩΝ
- ΝΕΟ ΑΝΑΧΩΜΑ (Η ΕΠΙΣΥΣΧΗ ΥΦΙΣΤΑΜΕΝΟΥ) ΑΠΟ ΣΥΡΜΑΤΟΚΙΒΩΤΙΑ
- ΝΕΟΣ ΑΝΑΒΑΘΜΟΣ ΑΠΟ ΣΥΡΜΑΤΟΚΙΒΩΤΙΑ
- ΠΡΟΤΕΙΝΟΜΕΝΗ ΟΡΙΟΓΡΑΜΜΗ ΜΕΤΑ ΤΗΝ ΚΑΤΑΣΚΕΥΗ ΤΩΝ ΕΡΓΩΝ
- ΠΡΟΤΕΙΝΟΜΕΝΗ ΟΡΙΟΓΡΑΜΜΗ ΥΦΙΣΤΑΜΕΝΗΣ ΚΑΤΑΣΤΑΣΗΣ
- ΕΓΚΕΚΡΙΜΕΝΗ ΟΡΙΟΓΡΑΜΜΗ ΠΟΥ ΔΙΑΤΗΡΕΙΤΑΙ
- ΕΓΚΕΚΡΙΜΕΝΗ ΟΡΙΟΓΡΑΜΜΗ ΠΟΥ ΚΑΤΑΡΓΕΙΤΑΙ

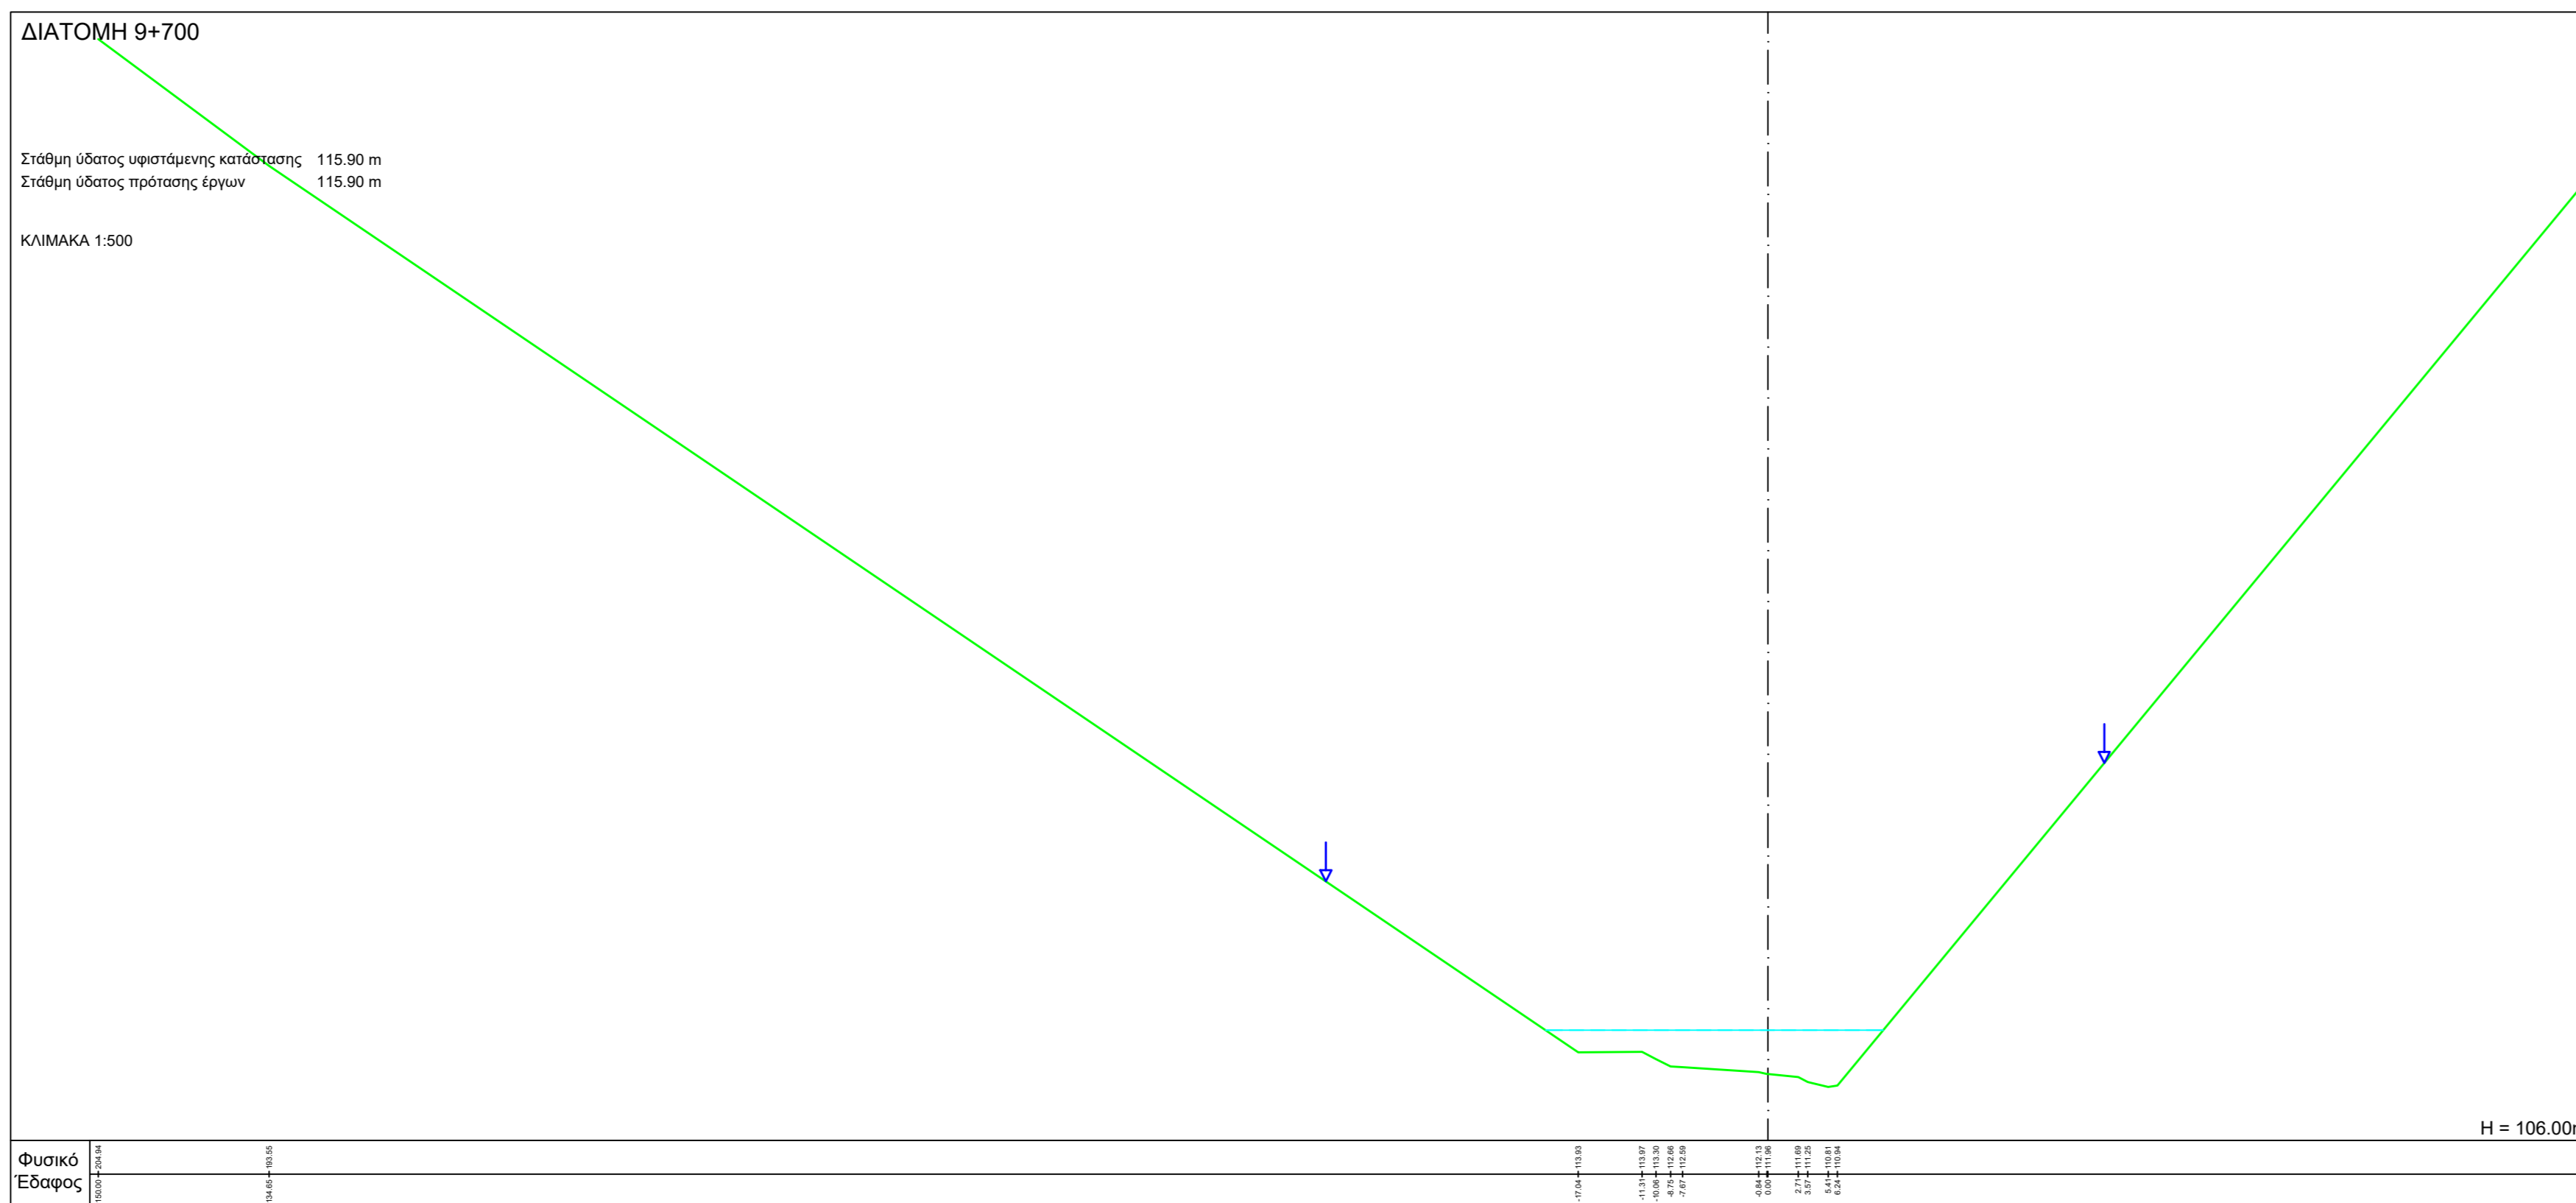

ΠΕΡΙΦΕΡΕΙΑ ΔΥΤΙΚΗΣ ΕΛΛΑΔΑΣ
ΠΕΡΙΦΕΡΕΙΑΚΗ ΕΝΟΤΗΤΑ ΑΧΑΪΑΣ
Δ/ΝΣΗ ΤΕΧΝΙΚΩΝ ΕΡΓΩΝ

Μ Ε Λ Ε Τ Η : ΜΕΛΕΤΗ ΤΜΗΜΑΤΙΚΗΣ ΟΡΙΟΘΕΤΗΣΗΣ ΚΑΙ ΕΡΓΩΝ ΑΝΤΙΠΛΗΜΜΥ-
ΡΙΚΗΣ ΠΡΟΣΤΑΣΙΑΣ ΣΤΟΝ ΠΟΤΑΜΟ ΣΕΛΙΝΟΥΝΤΑ ΣΕ ΜΗΚΟΣ 10
ΧΛΜ ΑΝΑΝΤΗ ΤΗΣ ΕΚΒΟΛΗΣ

ΜΕΛΕΤΗ: ΥΔΡΑΥΛΙΚΗ ΜΕΛΕΤΗ

ΣΤΑΔΙΟ: ΟΡΙΟΘΕΤΗΣΗ

ΔΙΑΤΟΜΕΣ ΑΠΟ Χ.Θ. 9+500 ΕΩΣ 10+100
Πινακίδα 7 από 7

ΑΡ. ΣΧΕΔΙΟΥ
Υ-4.7
ΚΛΙΜΑΚΑ
1:500 / 1:500

ΑΝΑΔΟΧΟΙ: ● ΜΕΛΕΤΗΤΙΚΗ ΕΤΑΙΡΕΙΑ ΔΥΤΙΚΗΣ ΕΛΛΑΔΑΣ (ΜΕΔΕ) ΑΝΔΡΕΑΣ ΑΛΕΒΙΖΟΣ & ΣΙΑ Ε.Ε.
● ΠΑΝΑΓΙΩΤΗΣ ΜΑΡΚΑΝΤΩΝΑΤΟΣ
● ΧΡΗΣΤΟΣ ΣΑΛΟΓΙΑΝΝΟΣ
● ΞΕΝ. ΣΤΑΥΡΟΠΟΥΛΟΣ & ΣΥΝΤΕΣ - ΓΕΟΕΝΒΙΡΟ Ε.Ε.

Ο ΚΟΙΝΟΣ ΕΚΠΡΟΣΩΠΟΣ
Α. ΑΛΕΒΙΖΟΣ

ΥΔΡΑΥΛΙΚΗ ΜΕΛΕΤΗ:
● ΜΕΛΕΤΗΤΙΚΗ ΕΤΑΙΡΕΙΑ ΔΥΤΙΚΗΣ ΕΛΛΑΔΑΣ (ΜΕΔΕ) ΑΝΔΡΕΑΣ ΑΛΕΒΙΖΟΣ & ΣΙΑ Ε.Ε.
● ΠΑΝΑΓΙΩΤΗΣ ΜΑΡΚΑΝΤΩΝΑΤΟΣ

ΝΟΕΜΒΡΙΟΣ 2023
Ο ΣΥΝΤΑΞΑΣ

Η ΕΠΙΒΛΕΠΟΥΣΑ

Ο ΠΡΟΪΣΤΑΜΕΝΟΣ ΤΜ. ΔΟΜΩΝ ΠΕΡΙ/ΝΤΟΣ

Ο ΔΙΕΥΘΥΝΤΗΣ ΤΕΧΝΙΚΩΝ ΕΡΓΩΝ Π.Ε. ΑΧΑΪΑΣ

ΠΑΝ. ΓΟΥΝΑΡΟΠΟΥΛΟΣ ΠΟΛΙΤΙΚΟΣ ΜΗΧΑΝΙΚΟΣ

ΠΑΝΑΓΙΩΤΗΣ ΦΛΩΡΑΤΟΣ ΠΟΛΙΤΙΚΟΣ ΜΗΧΑΝΙΚΟΣ

ΕΓΚΡΙΣΗ

ΑΠΟΦΑΣΗ

