ΠΕΡΙΦΕΡΕΙΑ ΔΥΤΙΚΗΣ ΕΛΛΑΔΑΣ
ΠΕΡΙΦΕΡΕΙΑΚΗ ΕΝΟΤΗΤΑ ΑΧΑΪΑΣ
ΔΙΝΣΗ ΤΕΧΝΙΚΩΝ ΕΡΓΩΝ

Μ Ε Λ Ε Τ Η : ΜΕΛΕΤΗ ΤΜΗΜΑΤΙΚΗΣ ΟΡΙΟΘΕΤΗΣΗΣ ΚΑΙ ΕΡΓΩΝ ΑΝΤΙΠΛΗΜΜΥΡΙΚΗΣ ΠΡΟΣΤΑΣΙΑΣ ΣΤΟΝ ΠΟΤΑΜΟ ΣΕΛΙΝΟΥΝΤΑ ΣΕ ΜΗΚΟΣ 10 Χ/Μ ΑΝΑΝΤΗ ΤΗΣ ΕΚΒΟΛΗΣ

ΜΕΛΕΤΗ: ΥΔΡΑΥΛΙΚΗ ΜΕΛΕΤΗ

ΣΤΑΔΙΟ: ΟΡΙΟΘΕΤΗΣΗ

ΜΗΚΟΤΟΜΗ ΥΦΙΣΤΑΜΕΝΗΣ ΚΑΤΑΣΤΑΣΗΣ

Αρ. Σχεδίου: **Υ-5.1**

ΚΛΙΜΑΚΑ 1:5.000 / 1:500

ΑΝΑΔΟΧΟΙ:
- ΜΕΛΕΤΗΤΙΚΗ ΕΤΑΙΡΕΙΑ ΔΥΤΙΚΗΣ ΕΛΛΑΔΑΣ (ΜΕΔΕ) ΑΝΩΡΕΑΣ ΑΛΕΒΙΖΟΣ & ΣΙΑ Ε.Ε.
- ΠΑΝΑΓΙΩΤΗΣ ΜΑΡΚΑΝΤΩΝΑΤΟΣ
- ΧΡΗΣΤΟΣ ΣΑΛΟΓΙΑΝΝΗΣ
- ΙΣΝ. ΣΤΑΥΡΟΠΟΥΛΟΣ & ΣΥΝ/ΤΕΣ - GEOENVIRO Ε.Ε.

Ο ΚΟΙΝΟΣ ΕΚΠΟΡΟΣΩΠΟΣ

Α. ΑΛΕΒΙΖΟΣ

ΥΔΡΑΥΛΙΚΗ ΜΕΛΕΤΗ:
- ΜΕΛΕΤΗΤΙΚΗ ΕΤΑΙΡΕΙΑ ΔΥΤΙΚΗΣ ΕΛΛΑΔΑΣ (ΜΕΔΕ) ΑΝΩΡΕΑΣ ΑΛΕΒΙΖΟΣ & ΣΙΑ Ε.Ε.
- ΠΑΝΑΓΙΩΤΗΣ ΜΑΡΚΑΝΤΩΝΑΤΟΣ

ΝΟΕΜΒΡΙΟΣ 2022
Ο ΣΥΝΤΑΞΑΣ
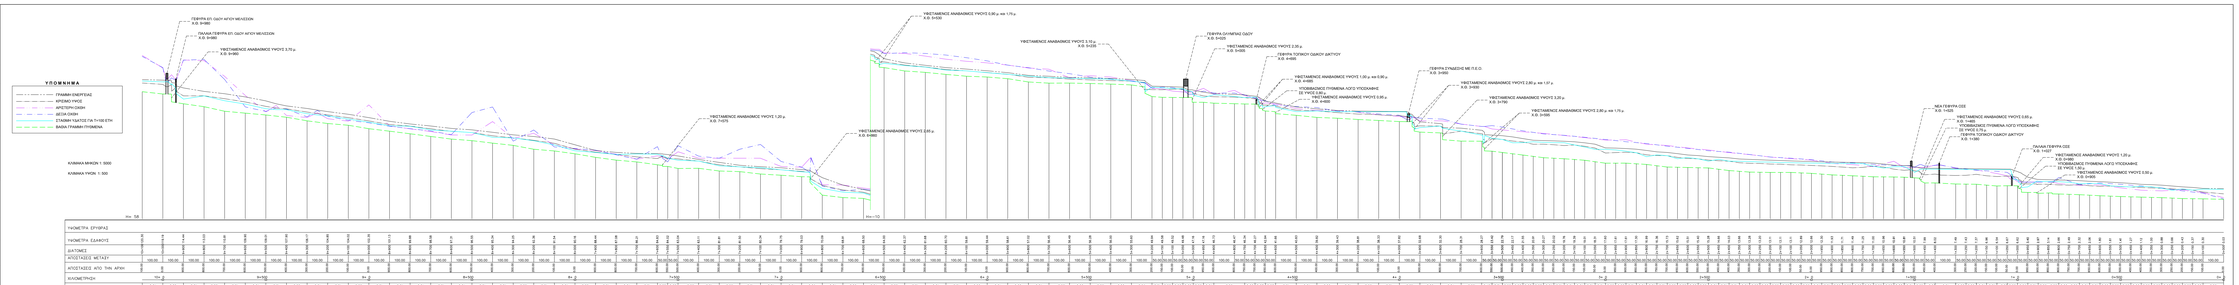
ΕΛΕΓΘΗΚΕ ΚΑΙ ΘΕΩΡΗΘΗΚΕ	Η ΕΠΙΒΛΕΠΟΥΣΑ		
	Ο ΠΡΟΪΣΤΑΜΕΝΟΣ ΤΜ. ΔΟΜΩΝ ΠΕΡΙΑΤΟΣ	ΓΑΝ. ΓΟΥΛΑΜΟΠΟΥΛΟΣ ΠΟΛ/ΚΟΣ ΜΗΧ/ΝΙΚΟΣ	
	Ο ΔΙΕΥΘΥΝΤΗΣ ΤΕΧΝΙΚΩΝ ΕΡΓΩΝ Π.Ε. ΑΧΑΪΑΣ	ΠΑΝΑΓΙΩΤΗΣ ΦΙΩΡΑΤΟΣ ΠΟΛ/ΚΟΣ ΜΗΧ/ΝΙΚΟΣ	
ΕΠΚΡΙΣΗ	ΑΠΟΦΑΣΗ