


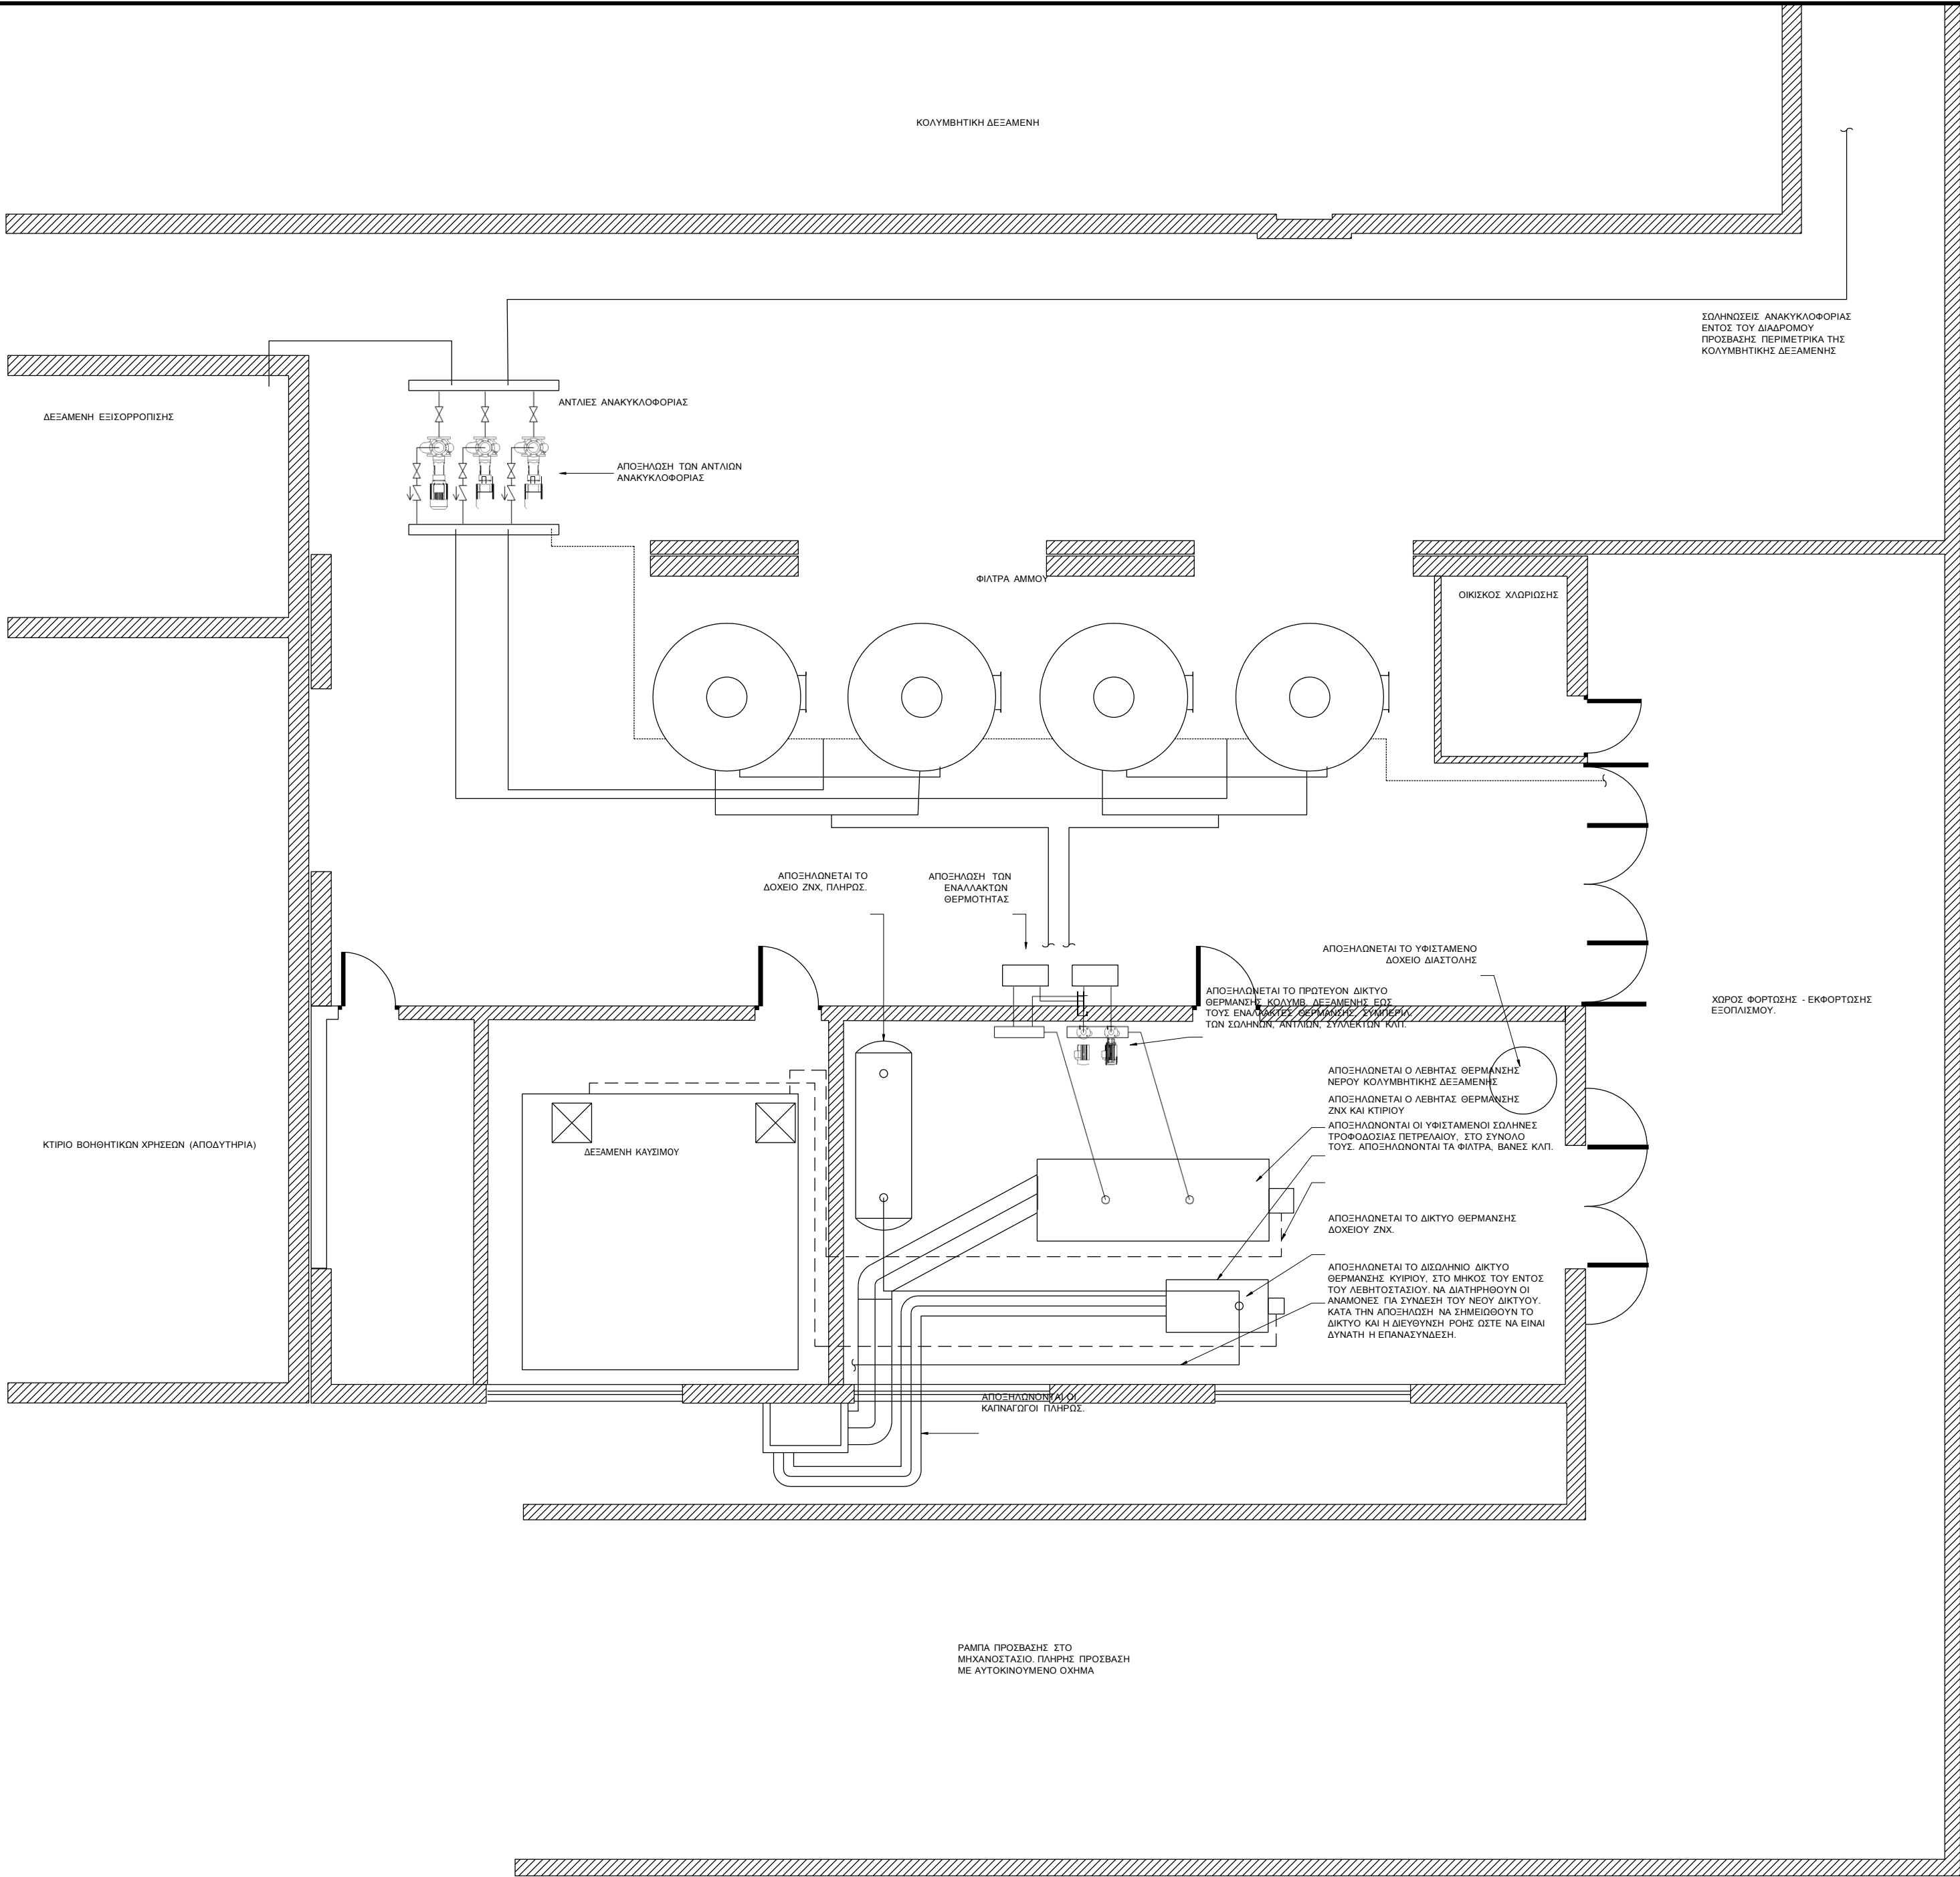

- ΣΗΜΕΙΩΣΕΙΣ**
- Ο ΥΠΟΨΗΦΙΟΣ ΑΝΑΔΟΧΟΣ ΝΑ ΕΠΙΒΕΒΑΙΩΣΕΙ ΕΠΙΤΟΠΟΥ ΤΙΣ ΠΡΑΓΜΑΤΙΚΕΣ ΣΥΝΘΗΚΕΣ, ΙΔΙΑΙΤΕΡΟΤΗΤΕΣ ΚΑΙ ΠΕΡΙΟΡΙΣΜΟΥΣ ΤΗΣ ΕΓΚΑΤΑΣΤΑΣΗΣ ΠΡΙΝ ΤΗΝ ΥΠΟΒΟΛΗ ΠΡΟΣΦΟΡΑΣ ΚΑΙ ΚΑΤΑ ΤΗΝ ΕΚΚΙΝΗΣΗ ΤΩΝ ΕΡΓΑΣΙΩΝ.
 - Ο ΑΝΑΔΟΧΟΣ ΝΑ ΥΠΟΒΑΛΕΙ ΑΝΑΛΥΤΙΚΑ ΣΧΕΔΙΑ ΤΗΣ ΤΕΛΙΚΗΣ ΔΙΑΤΑΞΗΣ ΤΗΣ ΕΓΚΑΤΑΣΤΑΣΗΣ ΚΑΙ ΤΩΝ ΗΛ. ΠΙΝΑΚΩΝ ΚΑΙ ΠΡΟΔΙΑΓΡΑΦΕΣ ΤΩΝ ΥΛΙΚΩΝ ΠΡΟΣ ΕΓΚΡΙΣΗ ΑΠΟ ΤΗΝ ΕΠΙΒΛΕΨΗ.
 - Ο ΑΝΑΔΟΧΟΣ ΝΑ ΛΑΒΕΙ ΟΛΑ ΤΑ ΑΠΑΙΤΟΥΜΕΝΑ ΜΕΤΡΑ ΑΣΦΑΛΕΙΑΣ ΓΙΑ ΕΡΓΑΣΙΑ ΣΕ ΕΓΚΑΤΑΣΤΑΣΕΙΣ ΥΨΡΩΝ ΚΑΥΣΙΜΩΝ ΚΑΙ ΝΑ ΕΞΑΣΦΑΛΙΣΕΙ ΟΛΕΣ ΤΙΣ ΑΠΑΙΤΟΥΜΕΝΕΣ ΑΔΕΙΕΣ, ΣΥΜΦΩΝΑ ΜΕ ΤΗΝ ΙΣΧΥΟΥΣΑ ΝΟΜΟΘΕΣΙΑ
 - ΤΟ ΣΧΕΔΙΟ ΝΑ ΔΙΑΒΑΖΕΤΑΙ ΣΕ ΣΥΝΔΥΑΣΜΟ ΜΕ ΤΗΝ ΤΕΧΝΙΚΗ ΠΕΡΙΓΡΑΦΗ, ΤΙΣ ΤΕΧΝΙΚΕΣ ΠΡΟΔΙΑΓΡΑΦΕΣ ΚΑΙ ΤΑ ΛΟΙΠΑ ΤΕΥΧΗ ΤΟΥ ΔΙΑΓΩΝΙΣΜΟΥ

A	02.02.22	ΜΕΛΕΤΗ ΕΦΑΡΜΟΓΗΣ
Έκδ.	Ημ/νία	Περιγραφή
ΕΡΓΟΔΟΤΗΣ ΕΛΛΗΝΙΚΗ ΔΗΜΟΚΡΑΤΙΑ ΝΟΜΟΣ ΑΧΑΪΑΣ ΔΗΜΟΣ ΑΙΓΙΑΛΕΙΑΣ Δ/ΝΣΗ ΤΕΧΝΙΚΩΝ ΥΠΗΡΕΣΙΩΝ		
ΕΡΓΟ ΕΝΕΡΓΕΙΑΚΗ ΑΝΑΒΑΘΜΙΣΗ ΤΟΥ ΑΝΟΙΚΤΟΥ ΔΗΜΟΤΙΚΟΥ ΚΟΛΥΜΒΗΤΗΡΙΟΥ Δ.Κ. ΑΙΓΙΟΥ		
ΘΕΣΗ ΑΙΓΙΟ		
ΜΕΛΕΤΗΤΗΣ ΔΗΜΟΣ ΑΙΓΙΑΛΕΙΑΣ Δ/ΝΣΗ ΤΕΧΝΙΚΩΝ ΥΠΗΡΕΣΙΩΝ		
ΟΕΜΑ ΣΧΕΔΙΟ1		ΑΡΙΘΜΟΣ ΣΧΕΔΙΟΥ1
ΜΕΛΕΤΗ ΘΕΡΜΑΝΣΗΣ ΑΠΟΣΗΛΩΣΕΙΣ, ΠΡΟΕΡΓΑΣΙΕΣ ΚΑΤΟΨΗ ΛΕΒΗΤΟΣΤΑΣΙΟΥ		1911-KD-01-81-DR-M-101
Κλίμακα 1:50 @A1		ΗΜ/ΝΙΑ Φεβρουάριος 2022
ΜΕΛΕΤΗΤΗΣ		ΟΕΩΡΗΣΗ